

Limite amministrativo Cappella Maggiore

RETE IDROGRAFICA

- Corsi d'acqua e scoli
- Canale Enel a cielo aperto
- Canale Enel in galleria
- Centrale idroelettrica
- Paratoie

PROBLEMATICHE

- Zone a criticità idraulica (Fonte: rilievo diretto)

AZIONI PROPOSTE

- Risezionamento / ampliamento fossati esistenti
- Ampliamento sezioni dei manufatti di attraversamento
- Ampliamento sezione del tombinamento
- Predisposizione di invasi di raccolta / vasche di laminazione
- Sistemazione / ricostruzione rete di drenaggio
- Ricostruzione rete di drenaggio lungo la viabilità
- Impermeabilizzazione dell'alveo

PRINCIPALI CORSI D'ACQUA




Torrente Friga



Torrente Carron



Rio Calalta

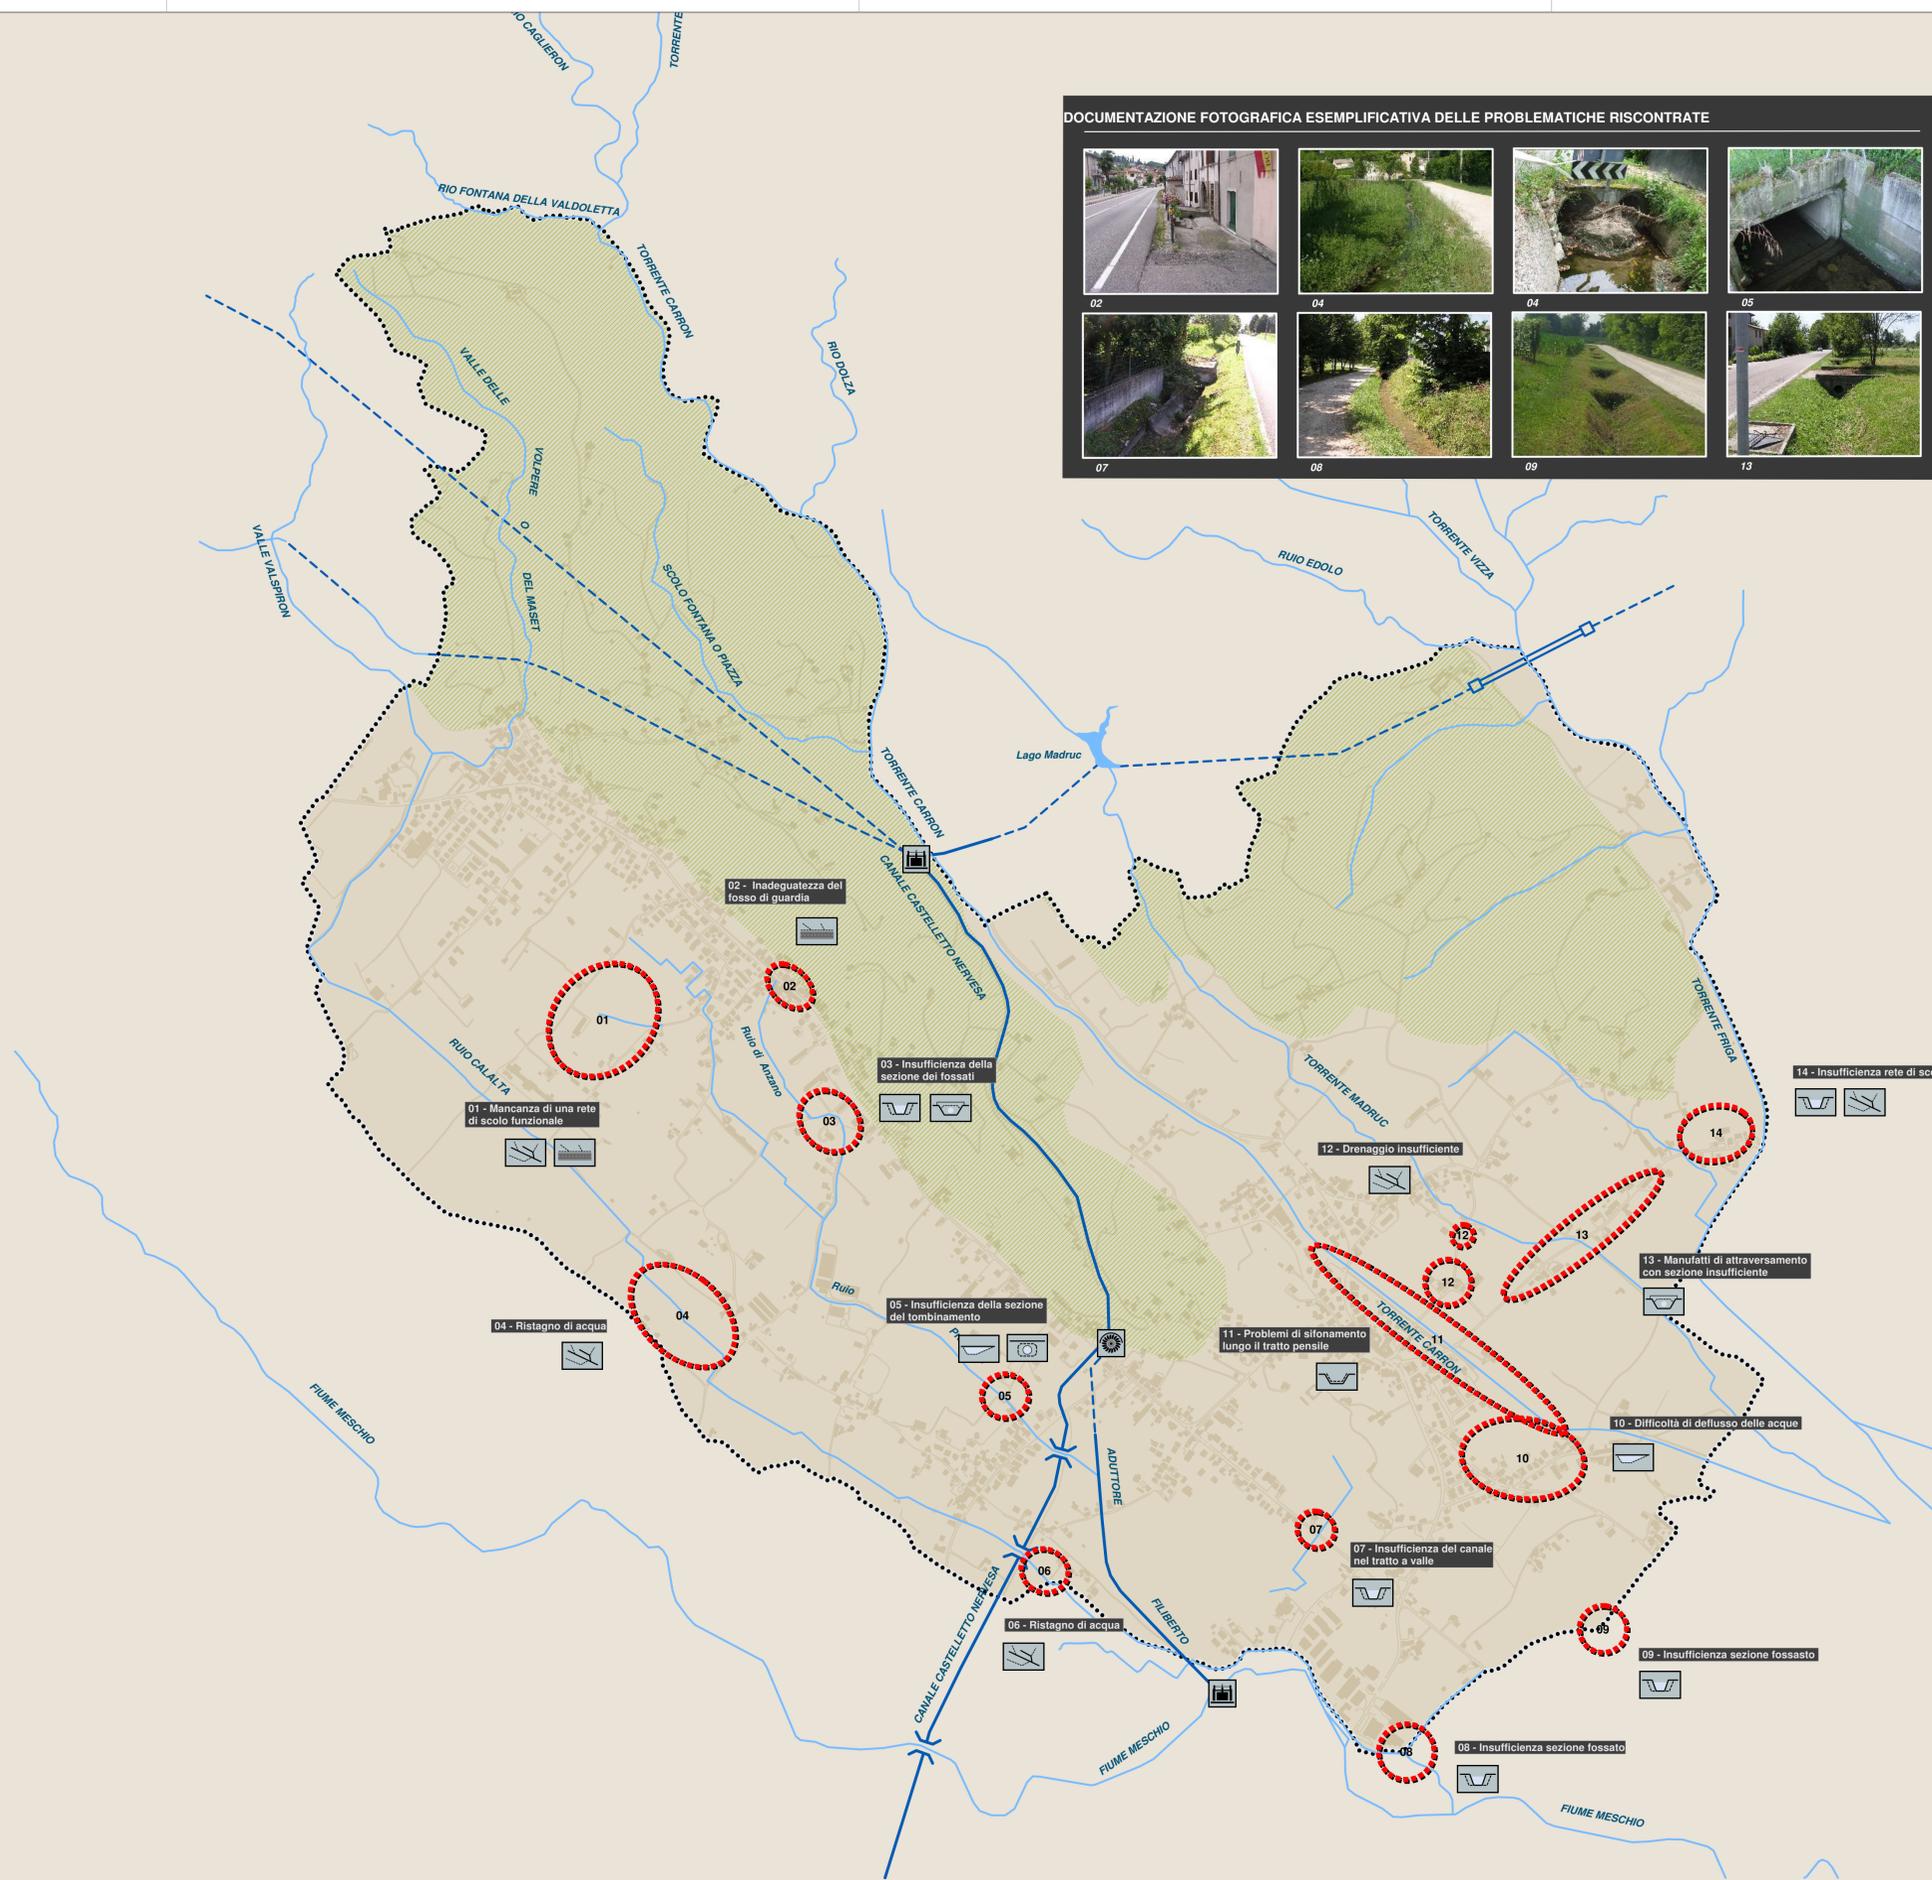

DOCUMENTAZIONE FOTOGRAFICA ESEMPLIFICATIVA DELLE PROBLEMATICHE RISCONTRATE

PAT 2008 COMUNE DI CAPPELLA MAGGIORE

Piano Assetto del Territorio

II SISTEMA IDRAULICO - AMBIENTALE

Interventi per la sicurezza idraulica del territorio

Adozione

Il Sindaco
Avv. Marinoso Bazzana

Progettisti
Urbanista: Stefano Casarotta
Urbanista: Daniela Pace

Contributi specialistici
Geologo: Enzo Tacco
Agr. Forestale: Marco Pica
Ingegnere: Lino Polastri
Ingegnere: Elena Lowerthal
Ingegnere: Chiara Luciani
Urbanista: Lisa De Gasperi
Urbanista: Marco Pizzari
Urbanista: Fabio Tassi
Urbanista: Sabrina Lupato
Architetto: Matteo Zambon

Redatto
Verificato

TAV. 5.4

Elaborato 41
scala 1:10 000

CAPP0723 - \r\del\Capp0723\produttore\geomedia\progetti\pat\pat05_04.gps - Ed. 01 mpt\RG - CAPP0723 - \r\del\Capp0723\produttore\geomedia\progetti\pat\pat05_04.gps - Ed. 01 mpt\RG
Coordinate: upper left: 1756.350, 5 130.200; lower right: 1762.600, 5 136.440